


План 1 этажа

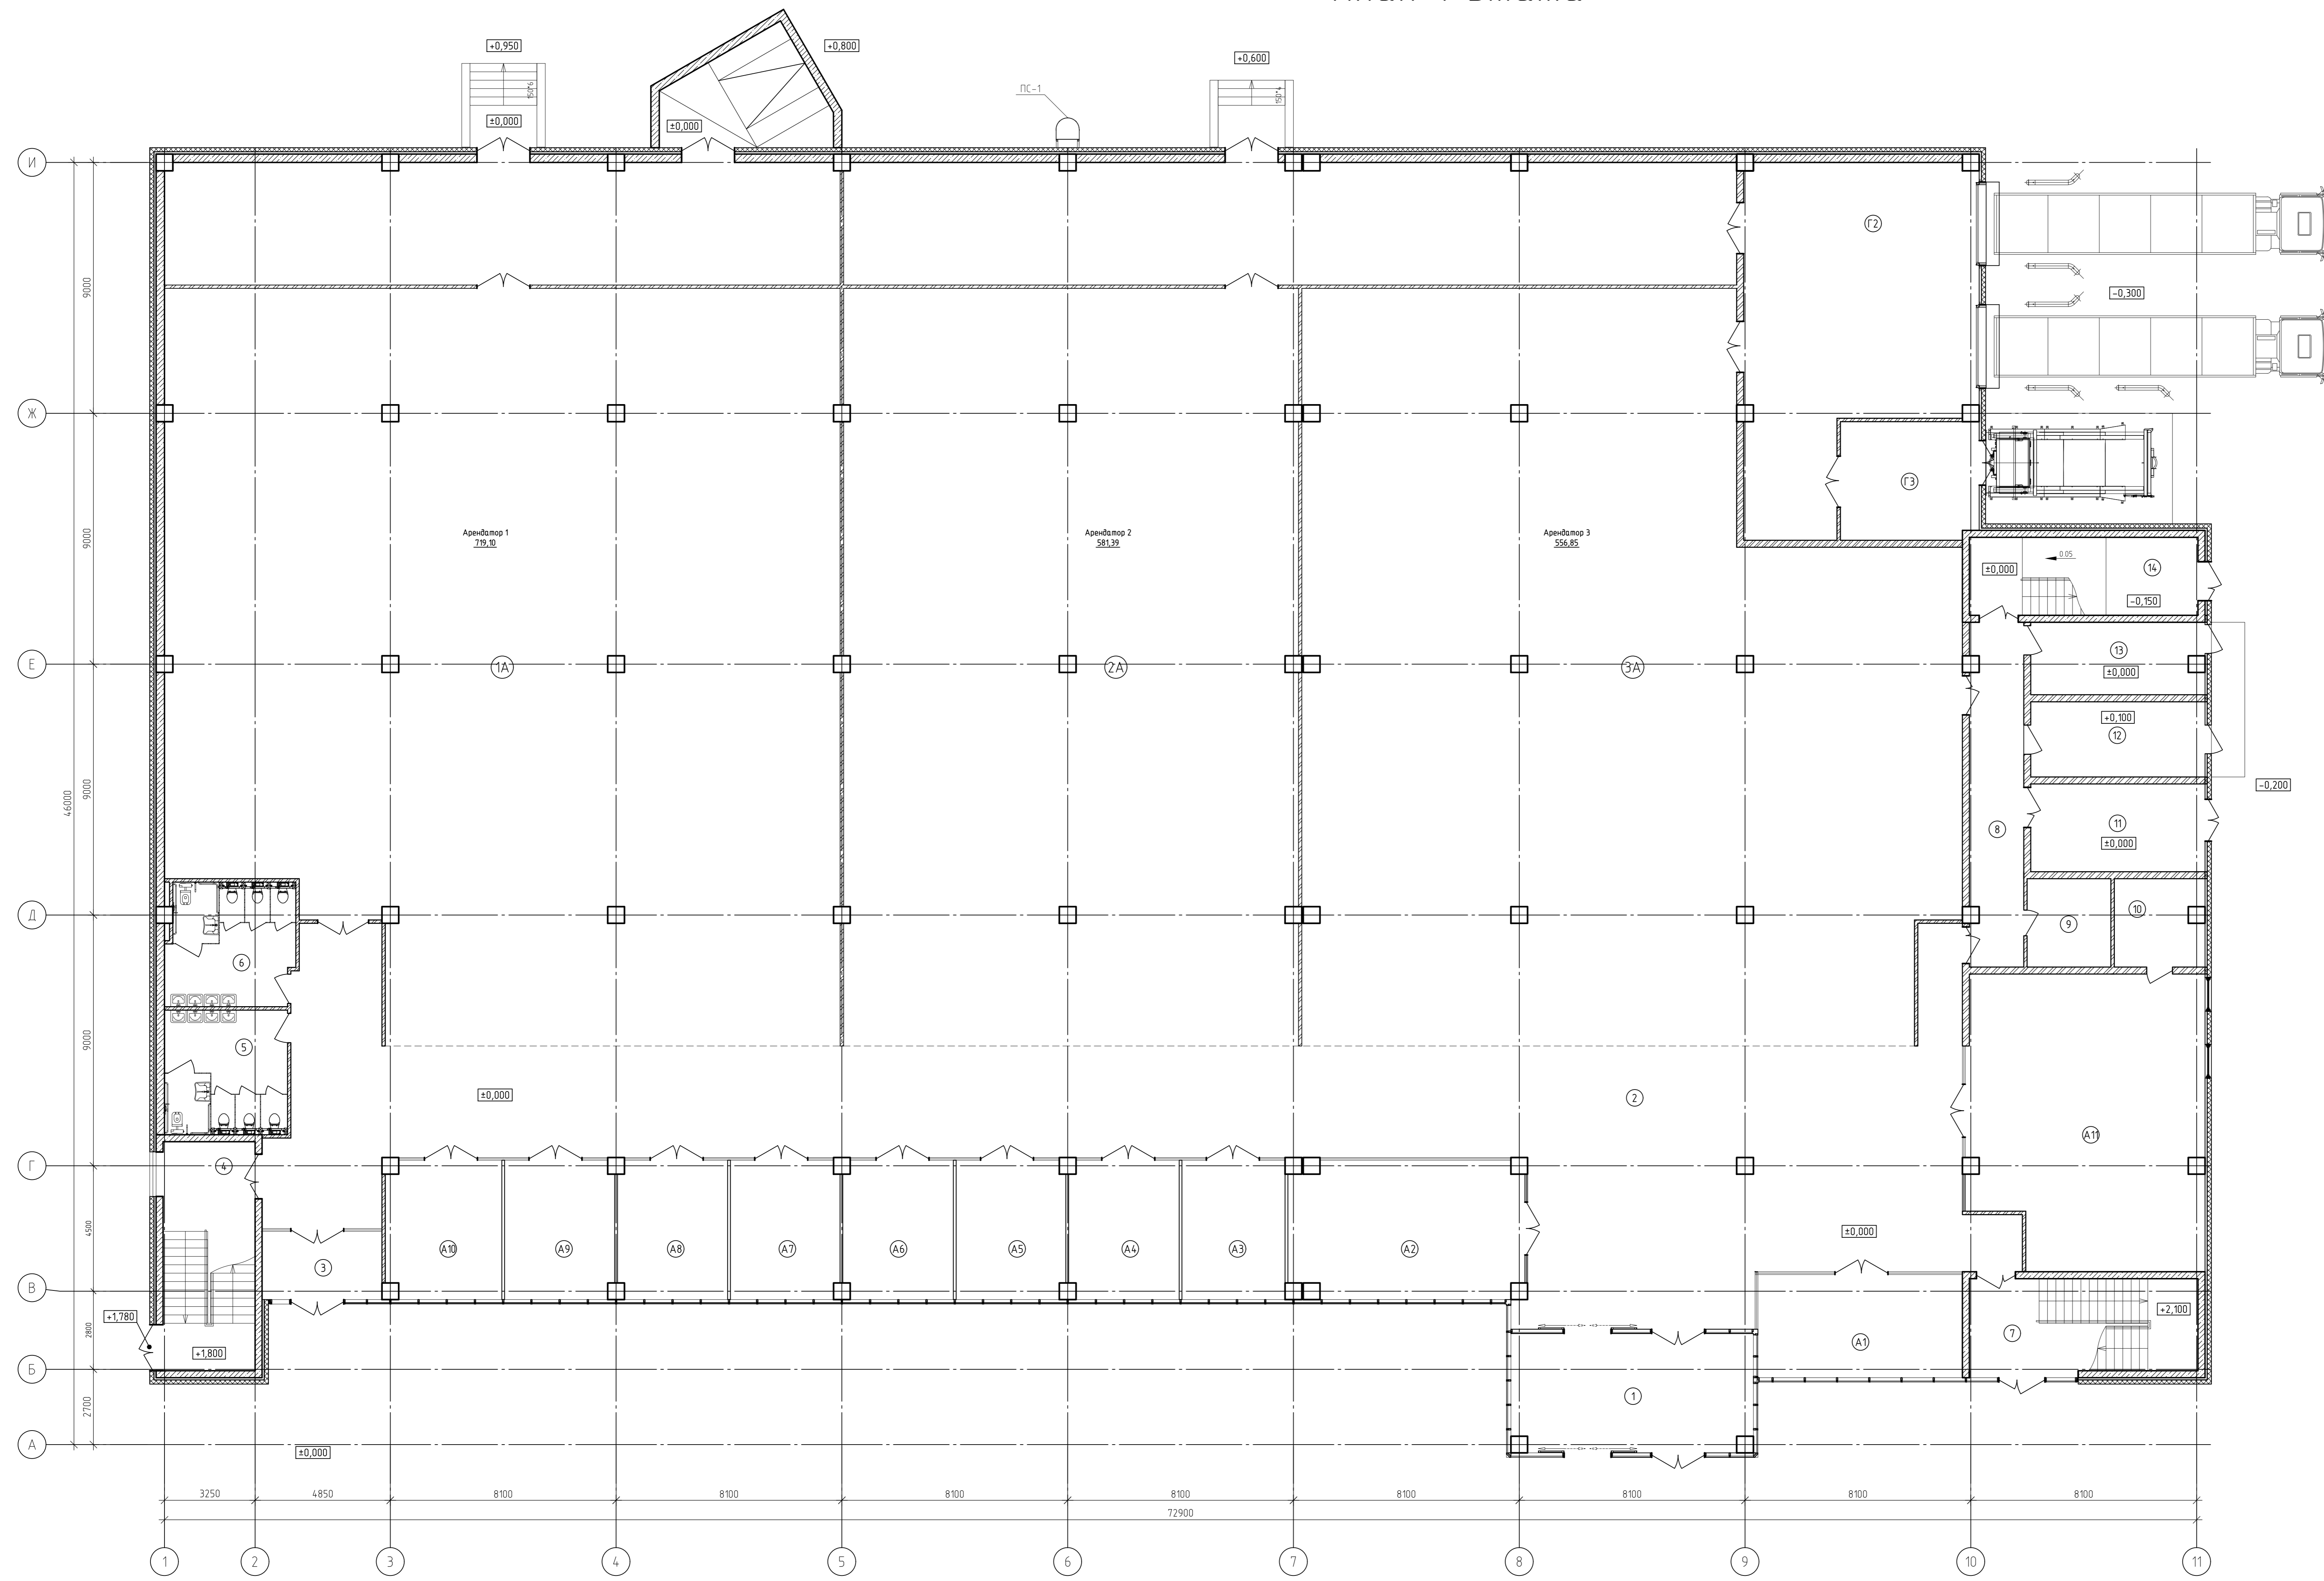

Экспликация помещений

Номер помещения	Наименование	Площадь, м²
1 этаж		
	Аренда	309.7
A1	Магазин	26.8
A2	Магазин	40.7
A3	Магазин	18.5
A4	Магазин	19.6
A5	Магазин	19.5
A6	Магазин	19.6
A7	Магазин	19.5
A8	Магазин	19.6
A9	Магазин	19.5
A10	Магазин	20.3
A11	Магазин	86.1
	Гипермаркет	1971.3
G2	Заведка Гипермаркет	92.5
G3	Мусорокамера	21.5
1A	Арендатор 1	719.1
2A	Арендатор 2	581.4
3A	Арендатор 3	556.8
	ТЦ	618.3
1	Танбур	36.7
2	Вестибиль	358.6
3	Танбур	10.5
4	Лестница	27.1
5	Санузел	19.7
6	Санузел	20
7	Лестница	27.1
8	Коридор	23.7
9	Пункт диспетчеризации	9.5
10	Санузел	10
11	Мусорокамера	19.7
12	Электрощитовая	16.9
13	Водонагревательный узел	15.9
14	Лестница	23

Создано в AutoCAD 2015
 Проект: 01.01.01.01.01.01
 Визит: 01.01.01.01.01.01
 Имя файла: 01.01.01.01.01.01

AK-45/03-12-18-AP					
ТЦ "Птичий рынок" по адресу: РТ, г. Казань, ул. Беллинского					
Имя	Имя	Имя	Имя	Имя	Имя
ГАП	Мухоморов А	Площ.	Дата		
ГАП	Махлюков О				
Торговый центр				Лист	Листов
План 1-го этажа				п	1
000 "АКЦИОМ"					
Копировал					
2018					