


Экспликация помещений

Номер помещения	Наименование	Площадь, м²
Антресоль		880,5
ТЦ		
1	Лестница (служебная)	23
2	Коридор	29,8
3	Санузел	6,1
4	Санузел	6,1
5	К/М	6,4
6	Служебное помещение	12,4
7	Кабинет	13,8
8	Кабинет	17,9
9	Подсобное помещение	4,2
10	Защитная сервизного подвешника	4,2
11	Лестница	27,1
12	Лестница	27,1
13	Кабинет	85,9
14	Служебная антресоль-галерея	576,7
15	Санузел	19,7
16	Санузел	20,1

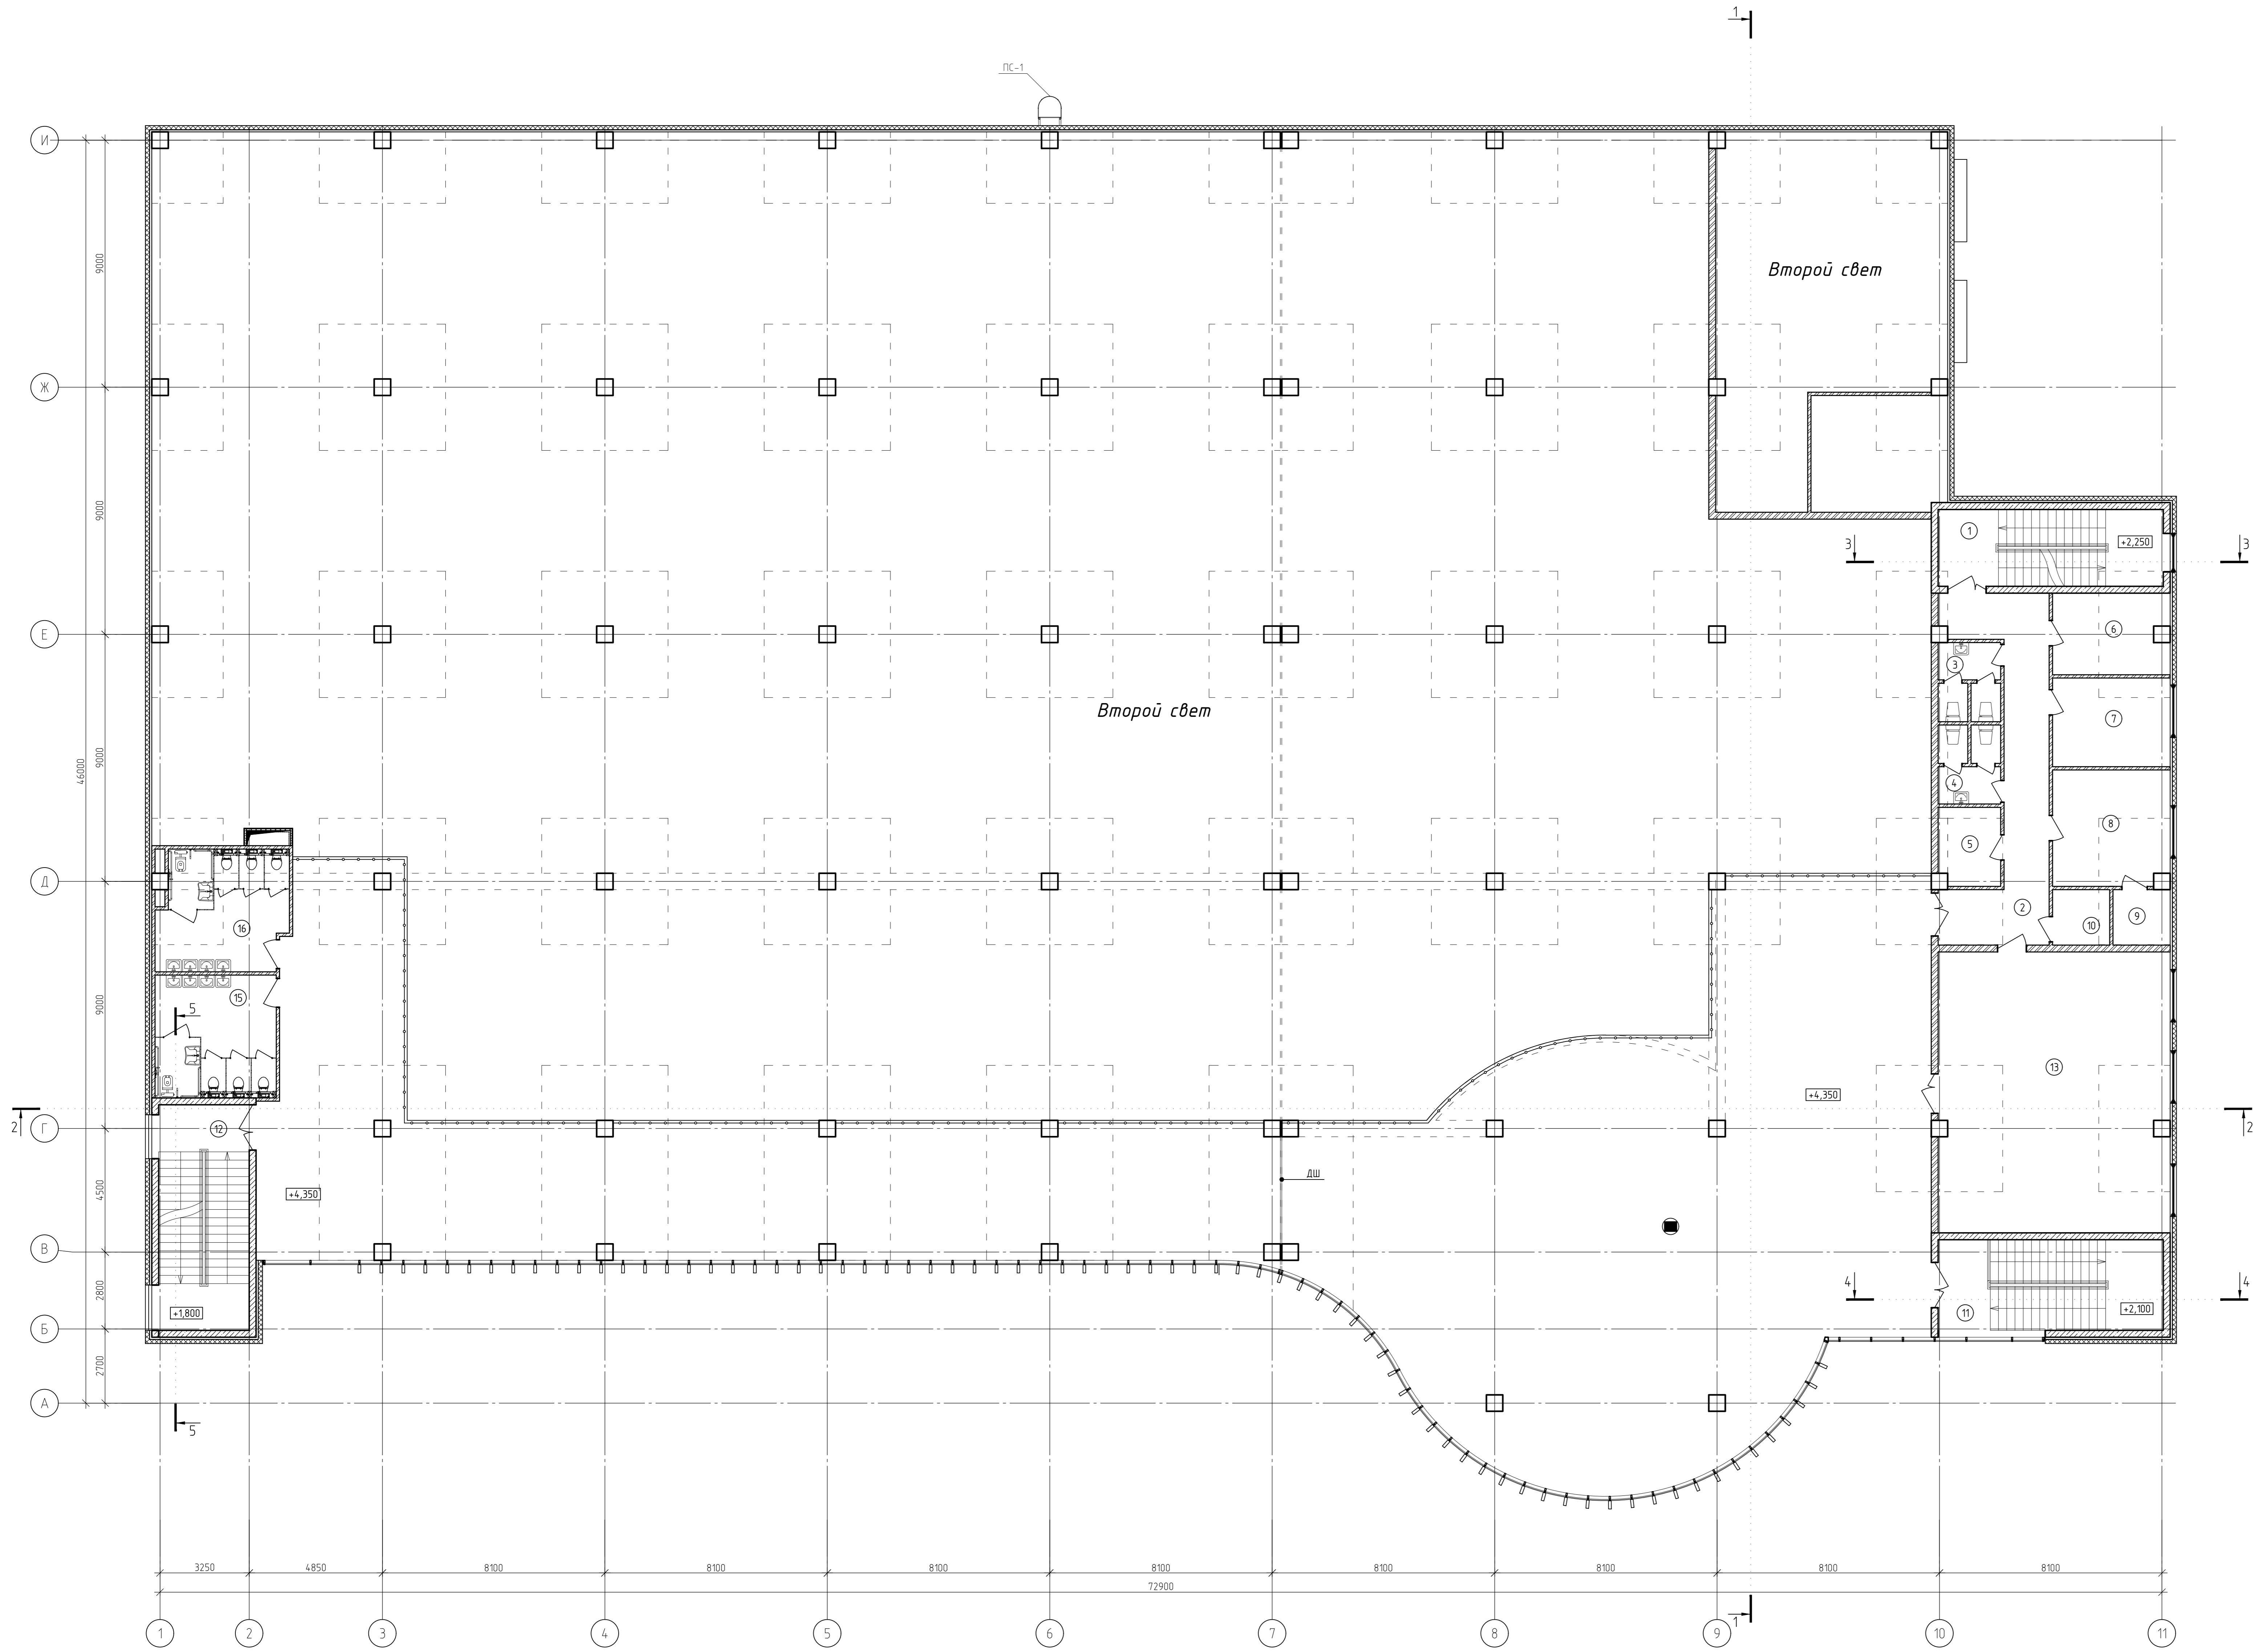

Ак-45/03-12-18-АР				ТЦ "Птичий рынок" по адресу: РТ, г. Казань, ул. Беллинского		
Имя	Имя	Лист	№	Площ.	Дата	
ГАП	Мухоморова А.					
ГАП	Махлюков С.					
Разработчик	Плещина Ю.					
Торговый центр				Стр.	Лист	Листов
Отделочный план на отм. +4.350				п	10	
ООО "АКЦИОМ"						
Копировал				А0		